


平面図 / S=Free

市道-1


館山市道2020号線
館山市那古986番地先

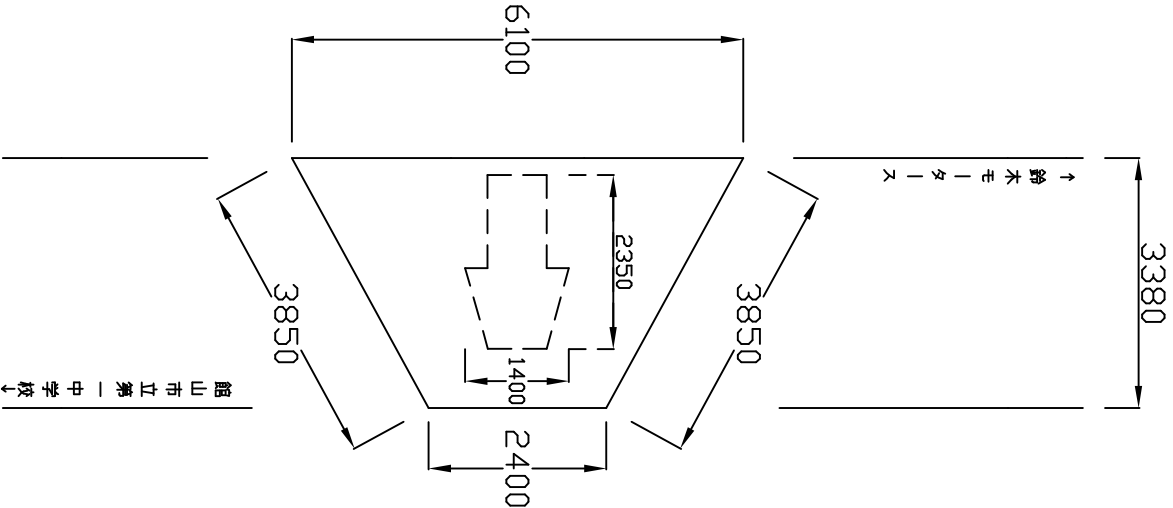

復旧面積
表層 再生密粒度AS13mm
不陸整正 M-30
A=14.36㎡
A=14.36㎡

市道-2


館山市道7031号線
館山市神余4359番163地先

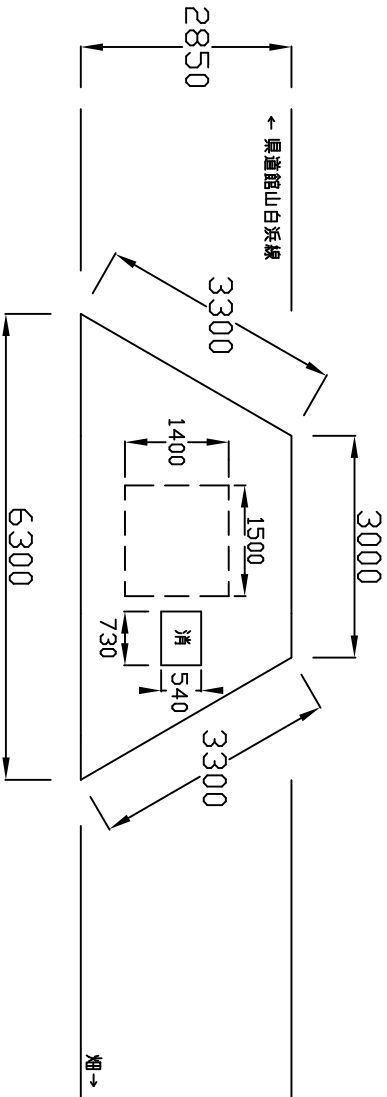

復旧面積
表層 再生密粒度AS13mm
不陸整正 M-30
※消火栓分控除
A=12.86㎡
A=12.86㎡

市道-3


館山市道7031号線
館山市神余4359番170地先

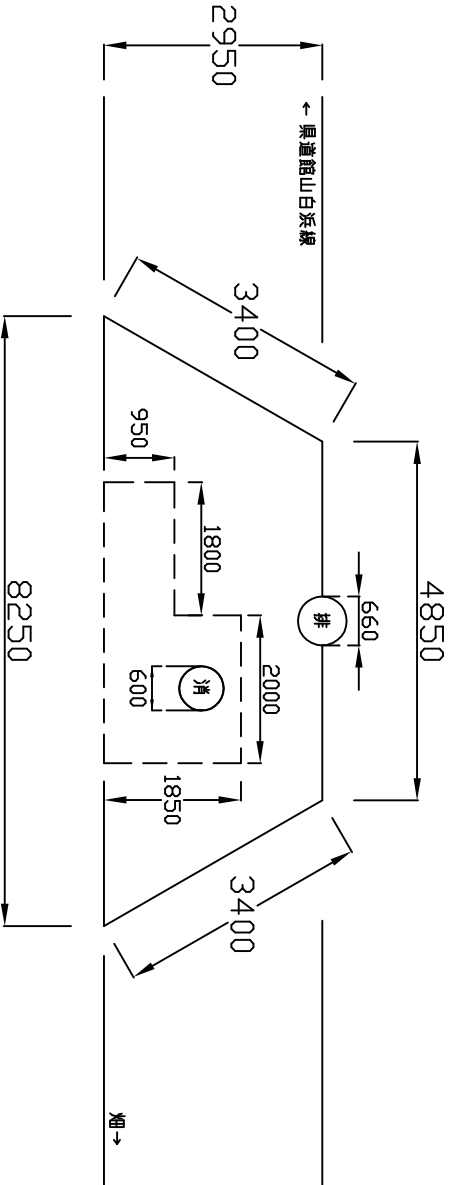

復旧面積
表層 再生密粒度AS13mm
不陸整正 M-30
※消火栓・排水捌分控除
A=18.87㎡
A=18.87㎡

市道-4（夜間施工）

館山市道369号線
館山市上真倉2365番地先

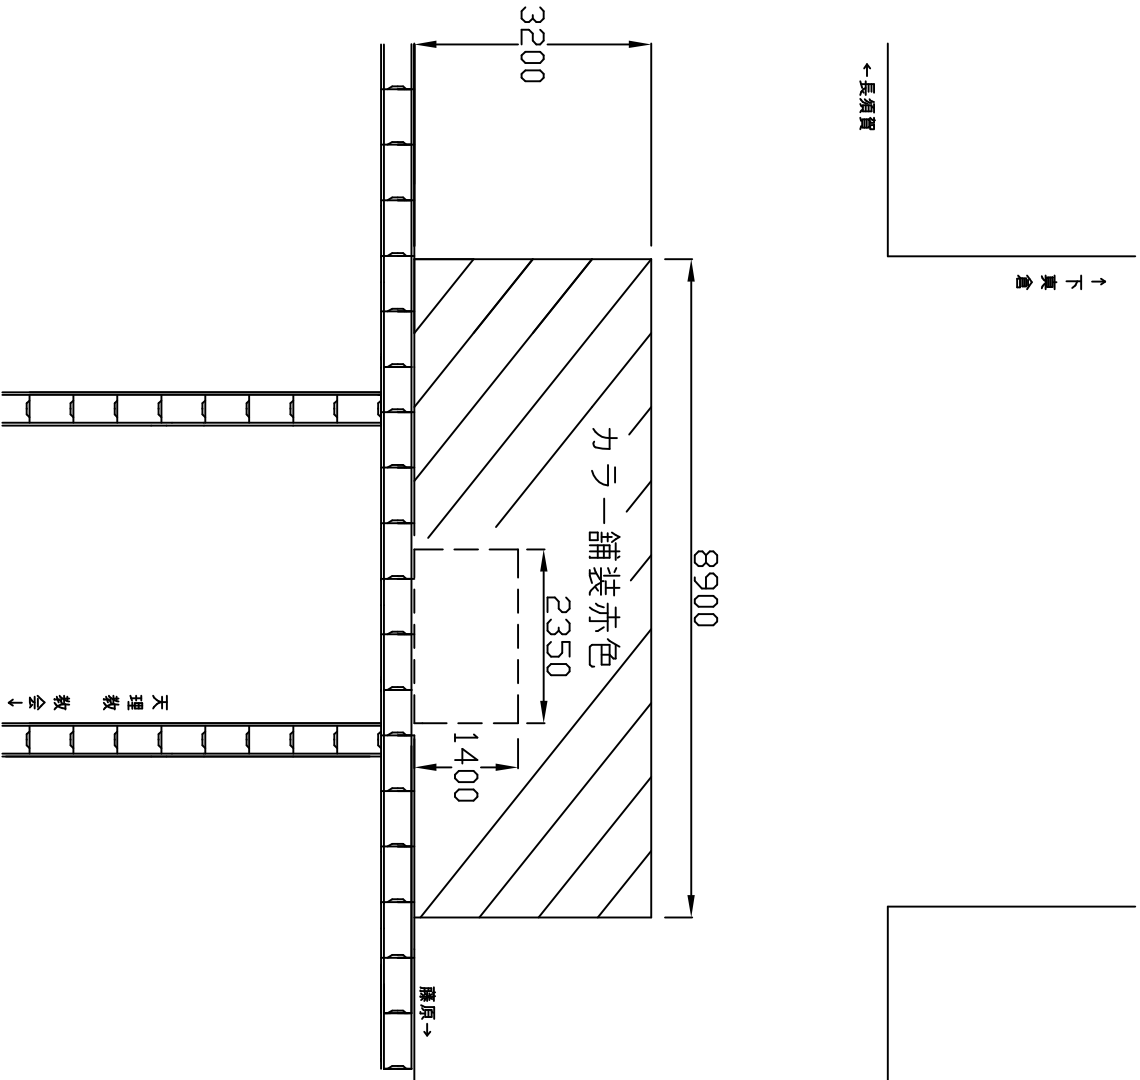

復旧面積
表層 再生密粒度AS20mm
基層 再生粗粒度AS20mm
上層路盤 M-30
A=28.48㎡
A=28.48㎡
A=28.48㎡

路面本復旧工事（上期）

令和5年度			
路線名	一般国道 館山富津線 外4線		
工事場所	館山市船形1371番3地先 外7箇所		
図面種別	平面図		
図面番号	全3葉の内第3号		
縮尺	図示	内容表示	No-No.
三芳水道企業団			
製図	設計者氏名		