
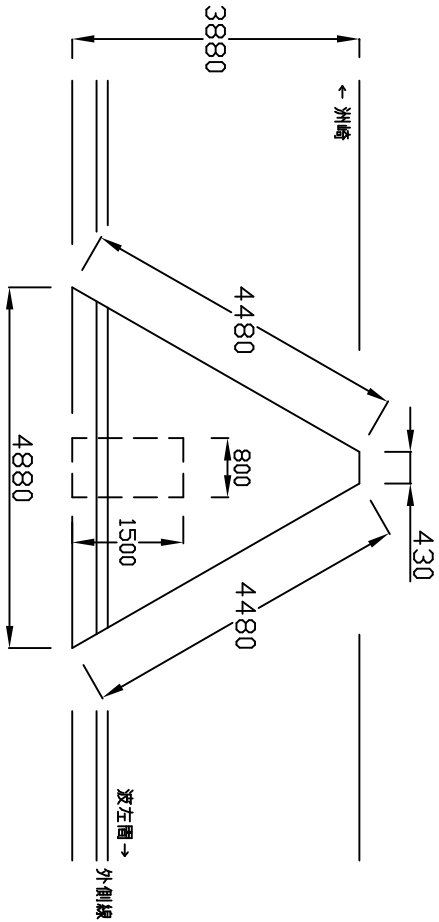
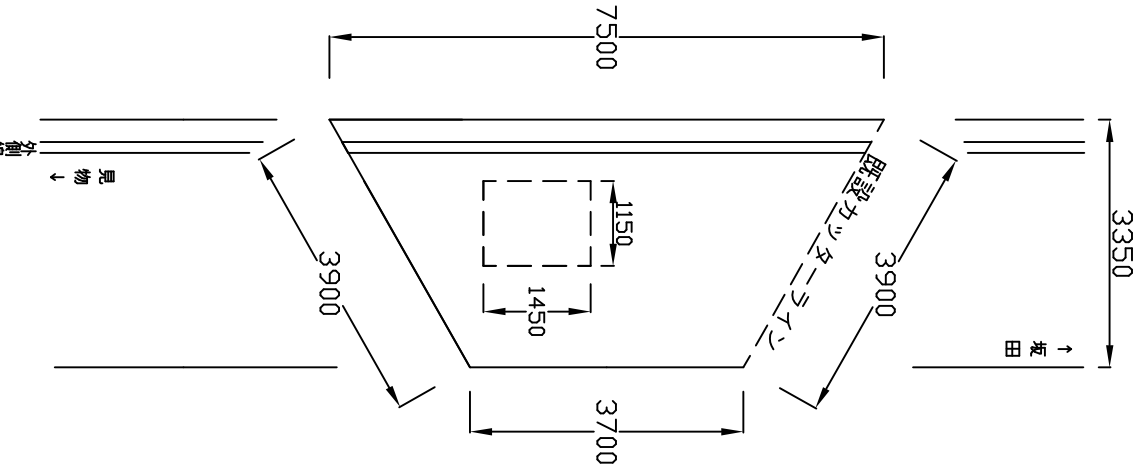
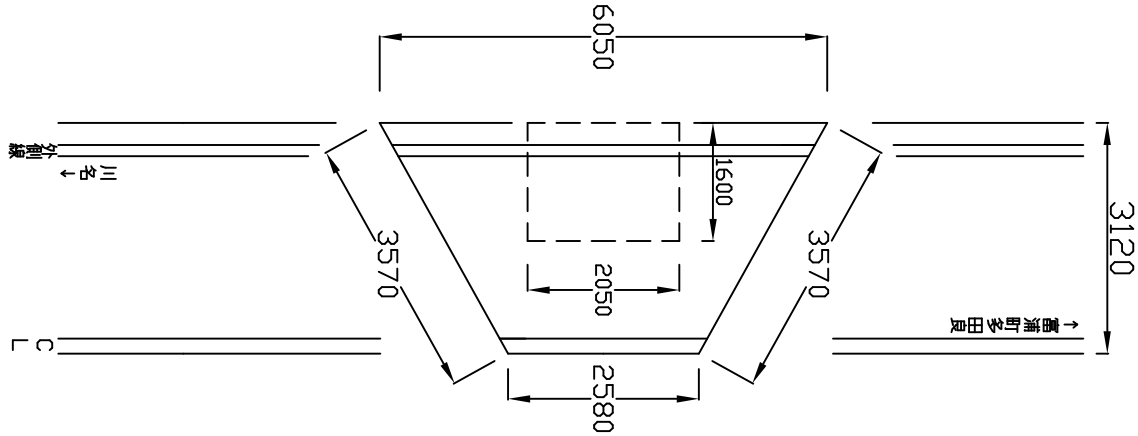
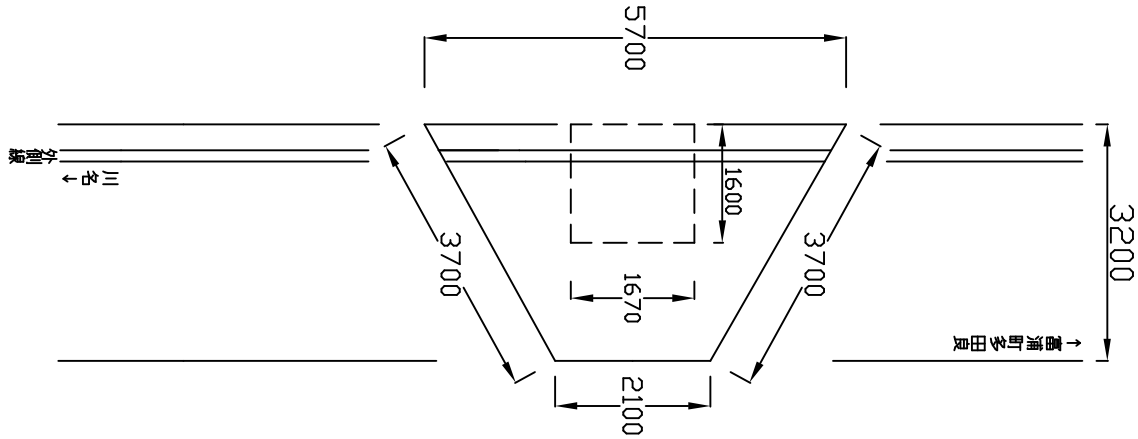
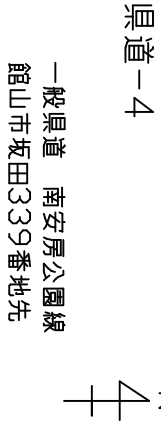
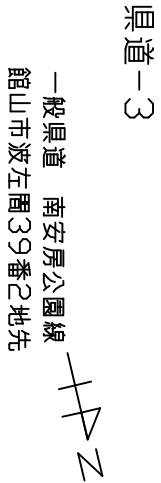


平面図 / S=Free

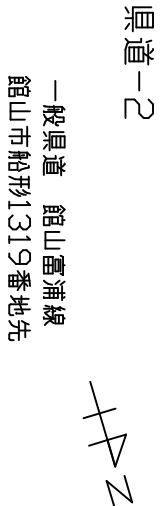

復旧面積

表層 再生密粒度AS20mm A=10.30㎡

基層 再生粗粒度AS20mm A=9.13㎡

不陸整正 M-30 A=9.13㎡

復旧面積

表層 再生密粒度AS20mm A=12.48㎡

基層 再生粗粒度AS20mm A=11.52㎡

上層路盤 M-30 A=11.52㎡

復旧面積

表層 再生密粒度AS20mm A=13.46㎡

基層 再生粗粒度AS20mm A=12.52㎡

不陸整正 M-30 A=12.52㎡

復旧面積

表層 再生密粒度AS20mm A=18.76㎡

基層 再生粗粒度AS20mm A=17.75㎡

不陸整正 M-30 A=17.75㎡

※既設カッターライン部分は段差解消施工は不要

参考

県道 段差解消施工詳細図 S=FREE

新設舗装の掘削部分は、既設機方向とも下段断面図のとおり段差解消を行うことを原則とする。

断面までカッターを入れる

50mmカッターを入れる

既設機方向断面図

断面図

（中間層）

基層

不陸整正 M-30

既設機方向

※段差解消工事箇所

- ・県道-1
- ・県道-2
- ・県道-3（既設のカッターラインは除く）
- ・県道-4

注 片側全面復旧の掘削方向についてはこの限りではない

路面本復旧工事（上期）				
令和5年度				
路線名	一般県道 館山雷浦線 外4線			
工事場所	館山市船形1371番3地先 外7箇所			
図面識別	平面図			
図面番号	全3葉の内第2号			
縮尺	図示	内容表示	No.-No.	
三芳水道企業団				
課長	設計者氏名			