



山本浄水場ろ過池表洗管補修工事			
令和6年度			
路線名			
工事箇所	館山市山本543番地		
図面種別	案内図		
図面番号	全 4 葉のうち 第 1 号		
縮尺	NON SCALE	内容表示	
三芳水道企業団			

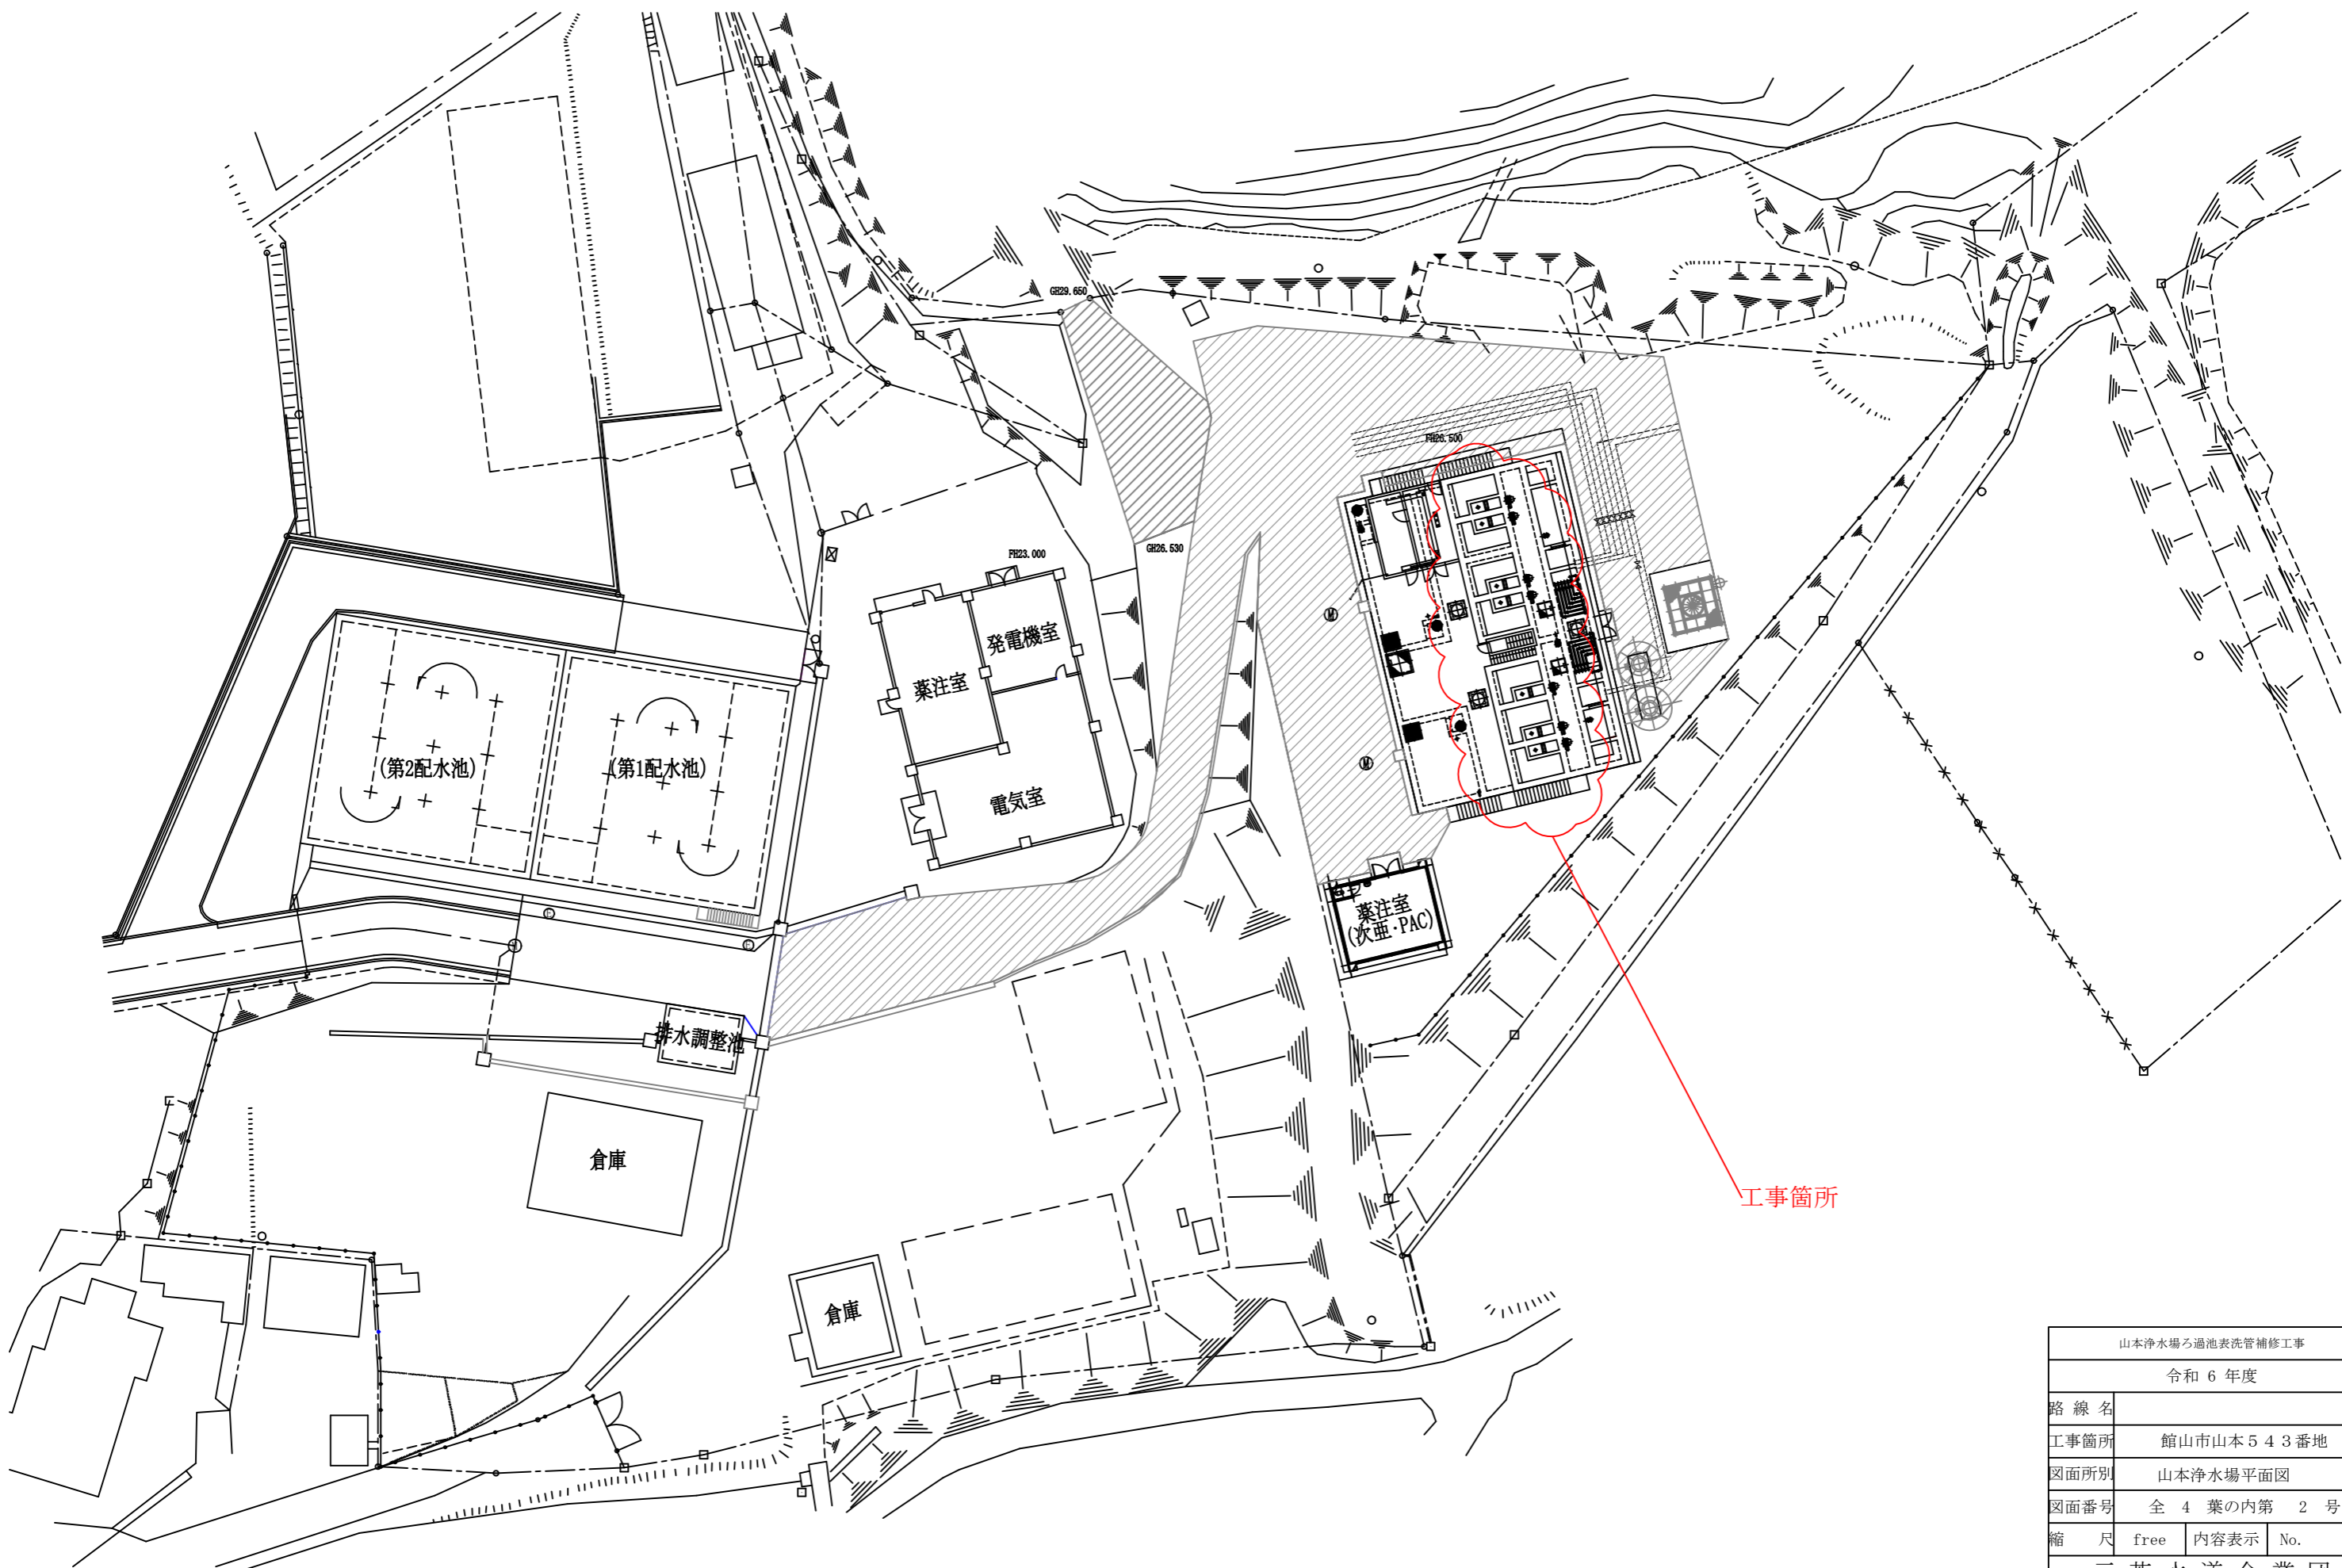


山本浄水場ろ過池表洗管補修工事			
令和 6 年度			
路 線 名			
工事箇所	館山市山本 5 4 3 番地		
図面所別	山本浄水場平面図		
図面番号	全 4 葉の内第 2 号		
縮 尺	free	内容表示	No.
三 芳 水 道 企 業 団			

急速ろ過平面図 S=FREE

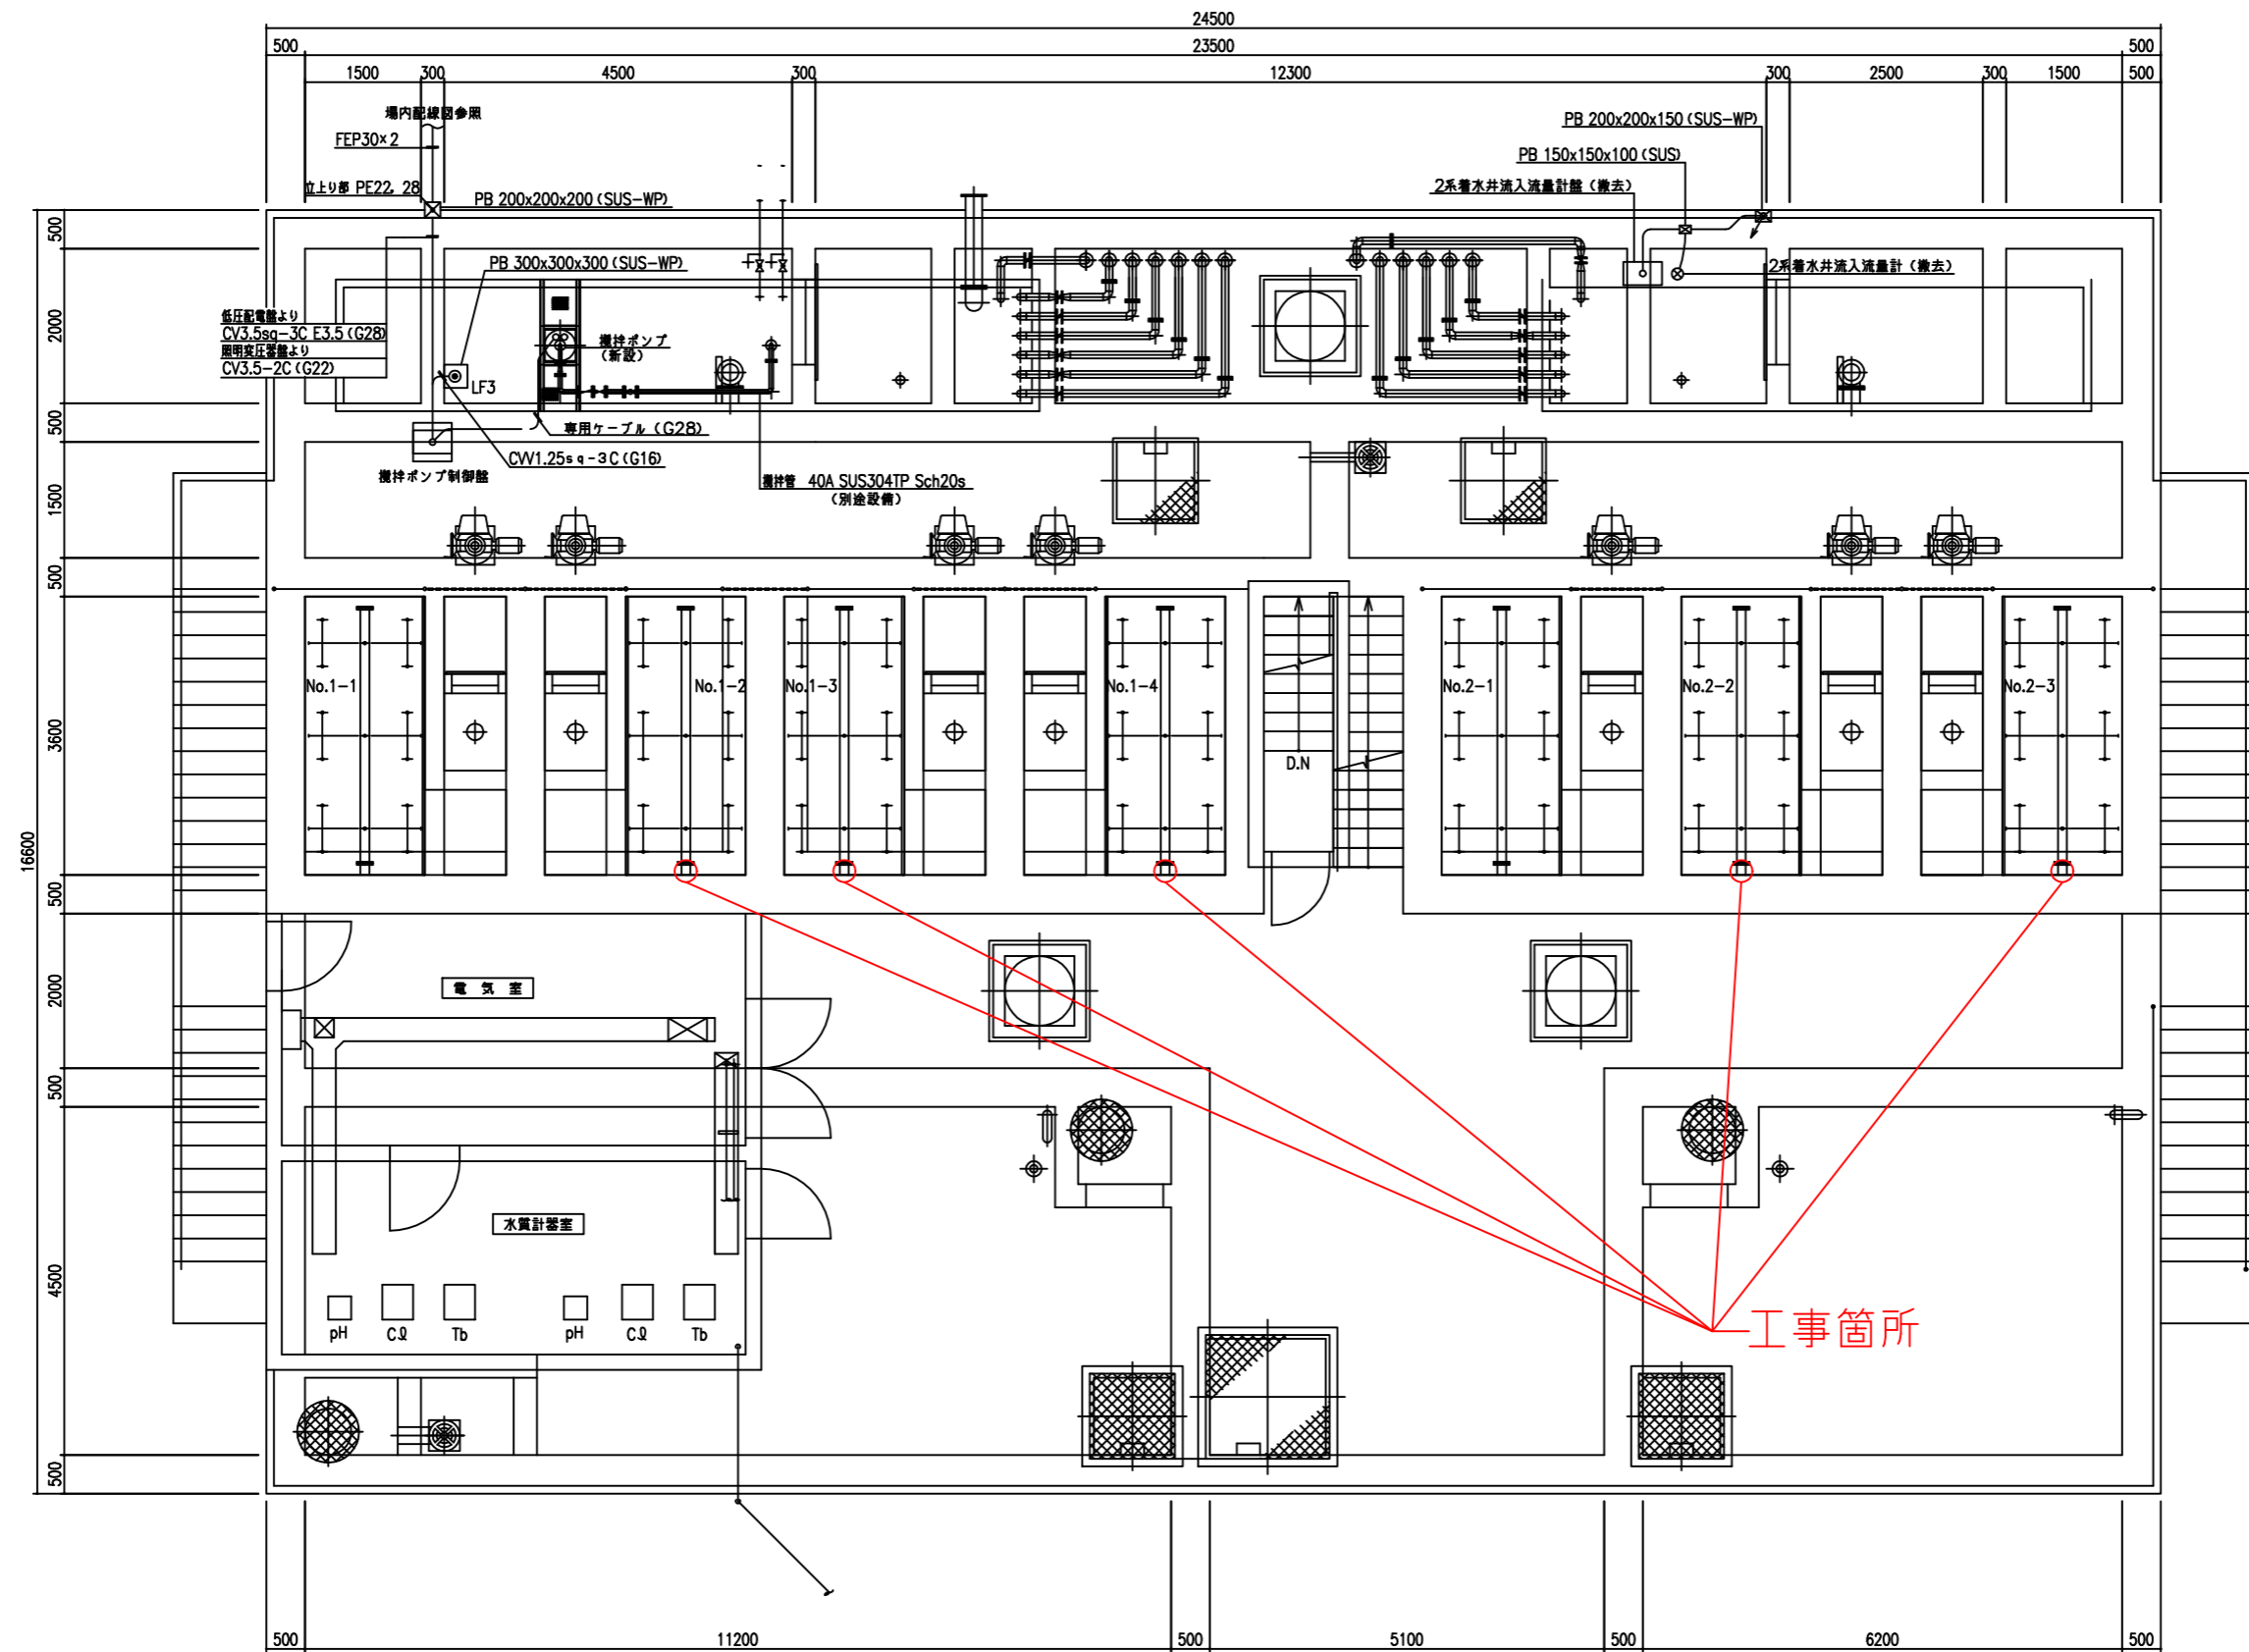

山本浄水場ろ過池表洗管補修工事			
令和 6 年度			
路線名			
工事箇所	館山市山本543番地		
図面所別	急速ろ過池配平面図		
図面番号	全 4 葉の内第 3 号		
縮 尺	FREE	内容表示	
三芳水道企業団			
課 長		設計者氏名	

急速ろ過平面図 S=FREE

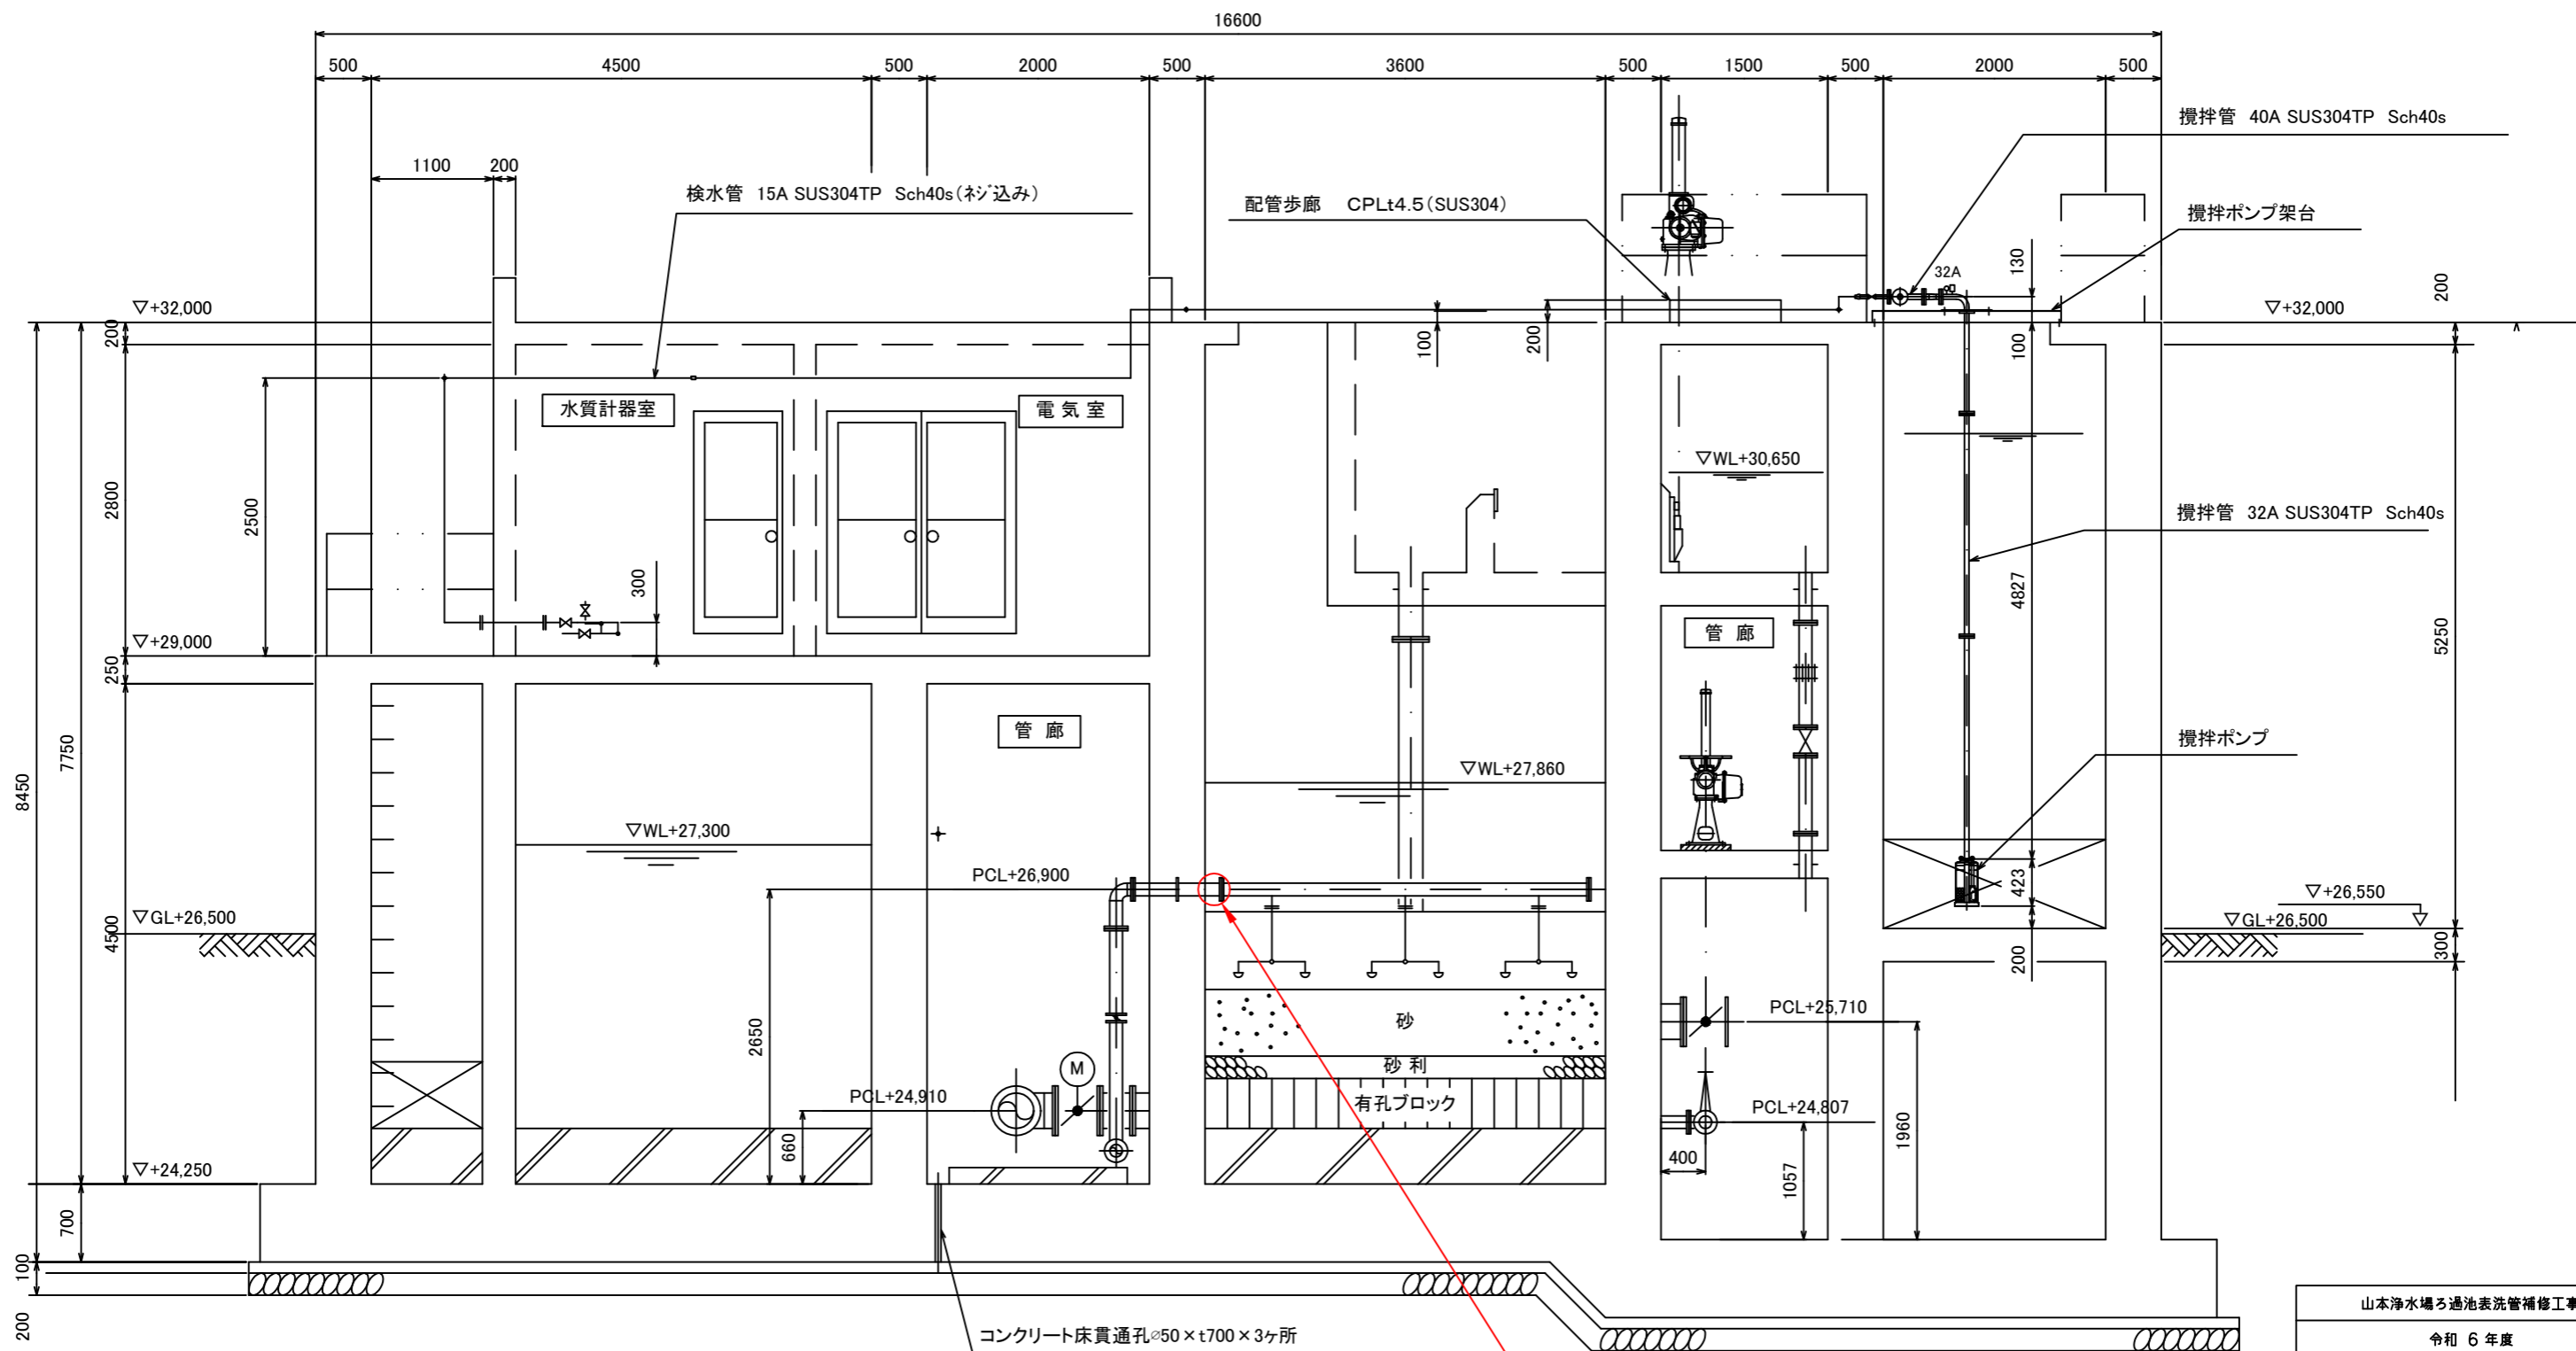

C-C 断面図

工事箇所

山本浄水場ろ過池表洗管補修工事			
令和 6 年度			
路線名			
工事箇所	館山市山本543番地		
図面所別	急速ろ過池配断面図		
図面番号	全 4 葉の内第 4号		
縮 尺	FREE	内容表示	
三芳水道企業団			
課 長		設計者氏名	