


三芳水道企業団 給水装置標準配管図

[給水口径 50mm]

(本管) 布設の場合
DIP

VP

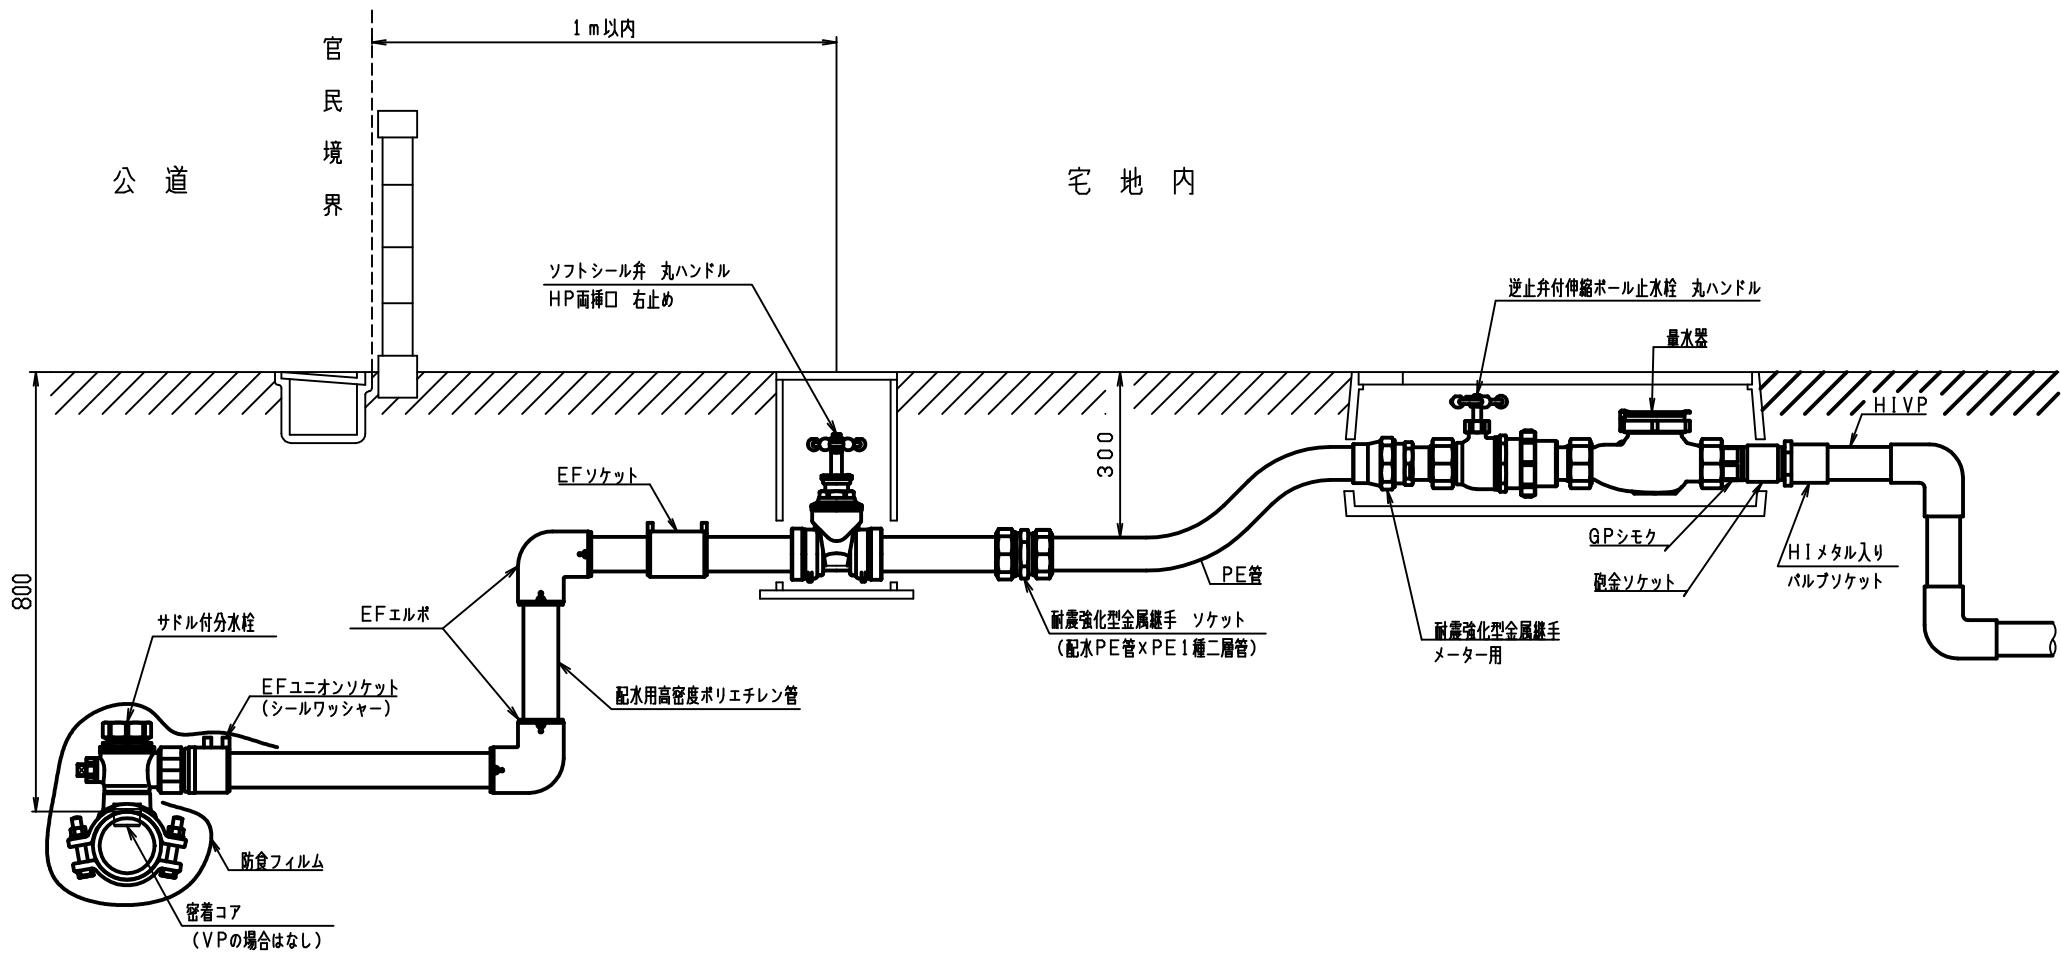

注) 1次止水栓以降の配管についても、PE管もしくはHPPE管での施工を推奨します。

注) 金属継手を使用する際は、耐震強化型とする。

その際は、管壁に対応したインサートコアを使用すること。

注) 1次止水栓以降の配管は参考図となります。