


案内図 S=1:10000

(1工区)

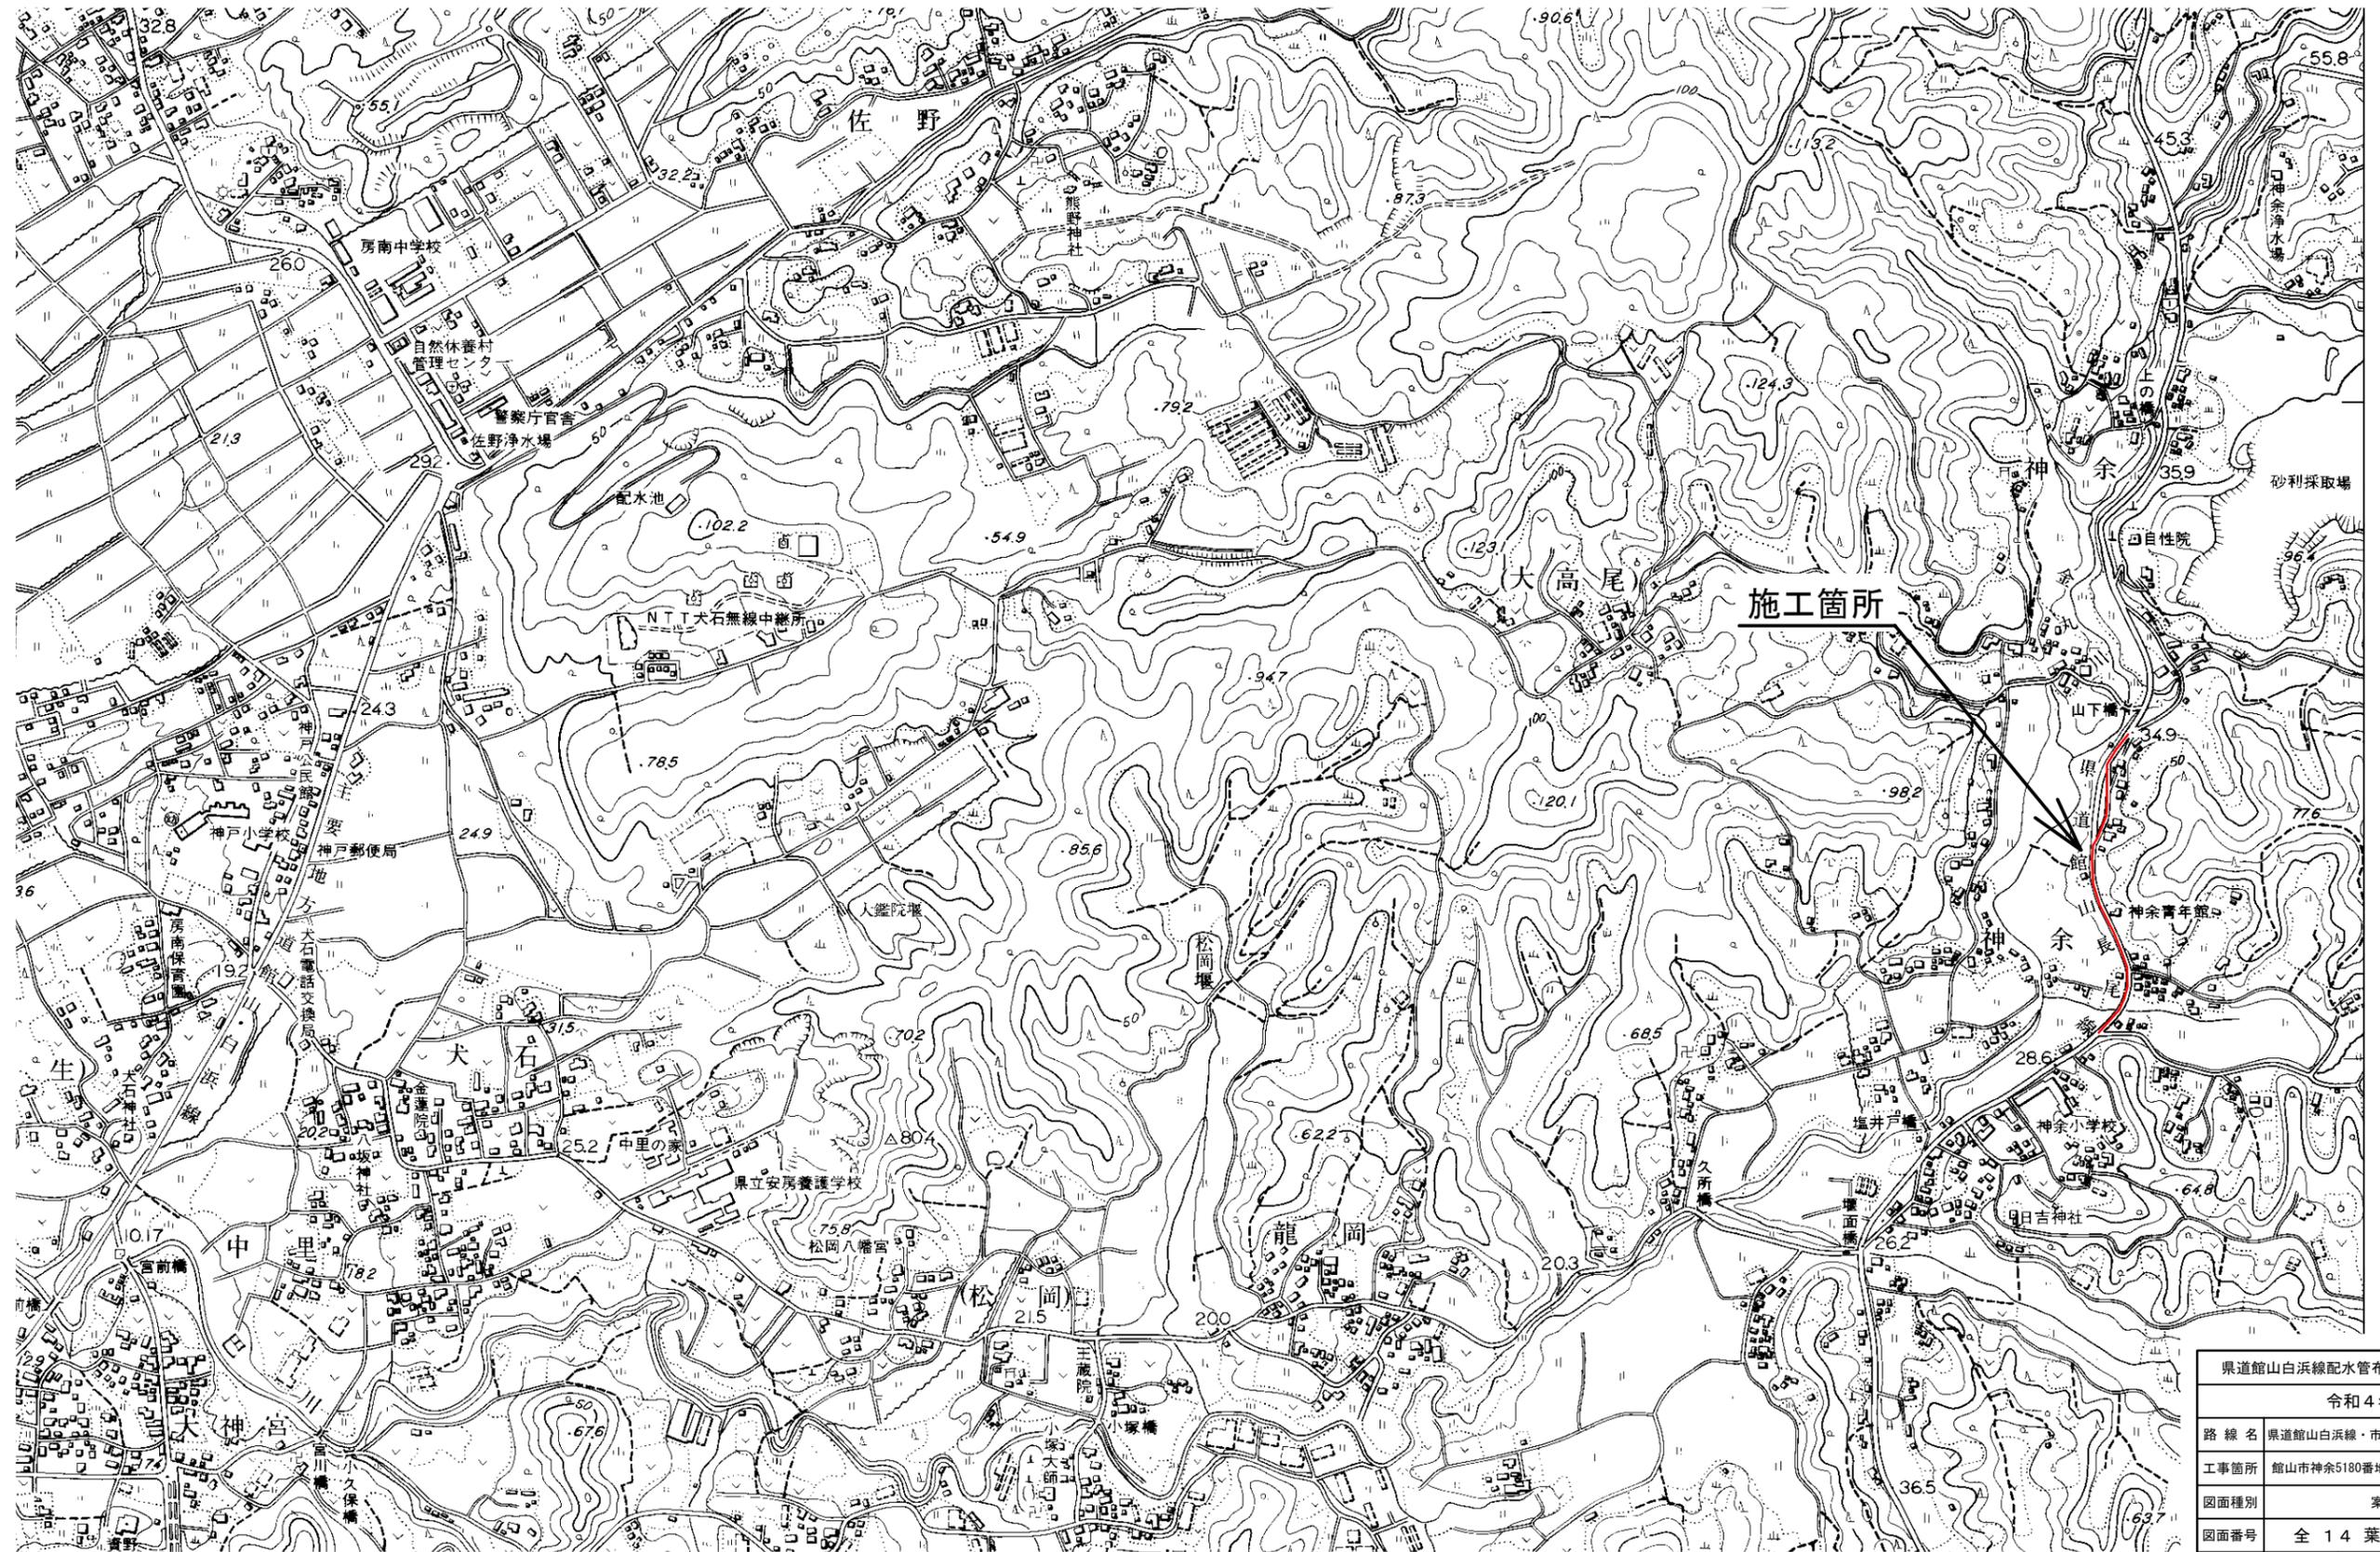

県道館山白浜線配水管布設替工事(その3)	
令和4年度	
路線名	県道館山白浜線・市道7038号線・法定外道路
工事箇所	館山市神余5180番地先~同神余1456番1地先
図面種別	案内図
図面番号	全14葉の内第1号
縮尺	1:10000 内容表示
発注者	三芳水道企業団
受注者	